


Č.	Název místnosti	m2
BYT A1.3.5		
A1.3.5.01	PŘEDSÍŇ	11,0
A1.3.5.02	POKOJ	13,1
A1.3.5.03	POKOJ	13,3
A1.3.5.04	KOUPELNA	4,6
A1.3.5.05	WC	1,7
A1.3.5.06	OBYVACÍ POKOJ + KK	30,2
Celková plocha bytu		
A1.3.5	BYT A1.3.5	78,4
TERASA		
A1.3.5.07	TERASA	12,0

Č.	Název místnosti	m2
BYT A1.3.6		
A1.3.6.01	PŘEDSÍŇ	4,6
A1.3.6.02	KOUPELNA	4,2
A1.3.6.03	OBYVACÍ POKOJ + KK	25,1
Celková plocha bytu		
A1.3.6	BYT A1.3.6	35,8
TERASA		
A1.3.6.04	TERASA	6,0

Č.	Název místnosti	m2
BYT A1.3.7		
A1.3.7.01	PŘEDSÍŇ	4,2
A1.3.7.02	KOUPELNA	5,7
A1.3.7.03	OBYVACÍ POKOJ + KK	27,5
Celková plocha bytu		
A1.3.7	BYT A1.3.7	39,1
TERASA		
A1.3.7.04	TERASA	6,1

Č.	Název místnosti	m2
BYT A1.3.8		
A1.3.8.01	PŘEDSÍŇ	5,5
A1.3.8.02	POKOJ	14,3
A1.3.8.03	KOUPELNA	4,9
A1.3.8.04	OBYVACÍ POKOJ + KK	27,2
Celková plocha bytu		
A1.3.8	BYT A1.3.8	54,4
TERASA		
A1.3.8.05	TERASA	6,0

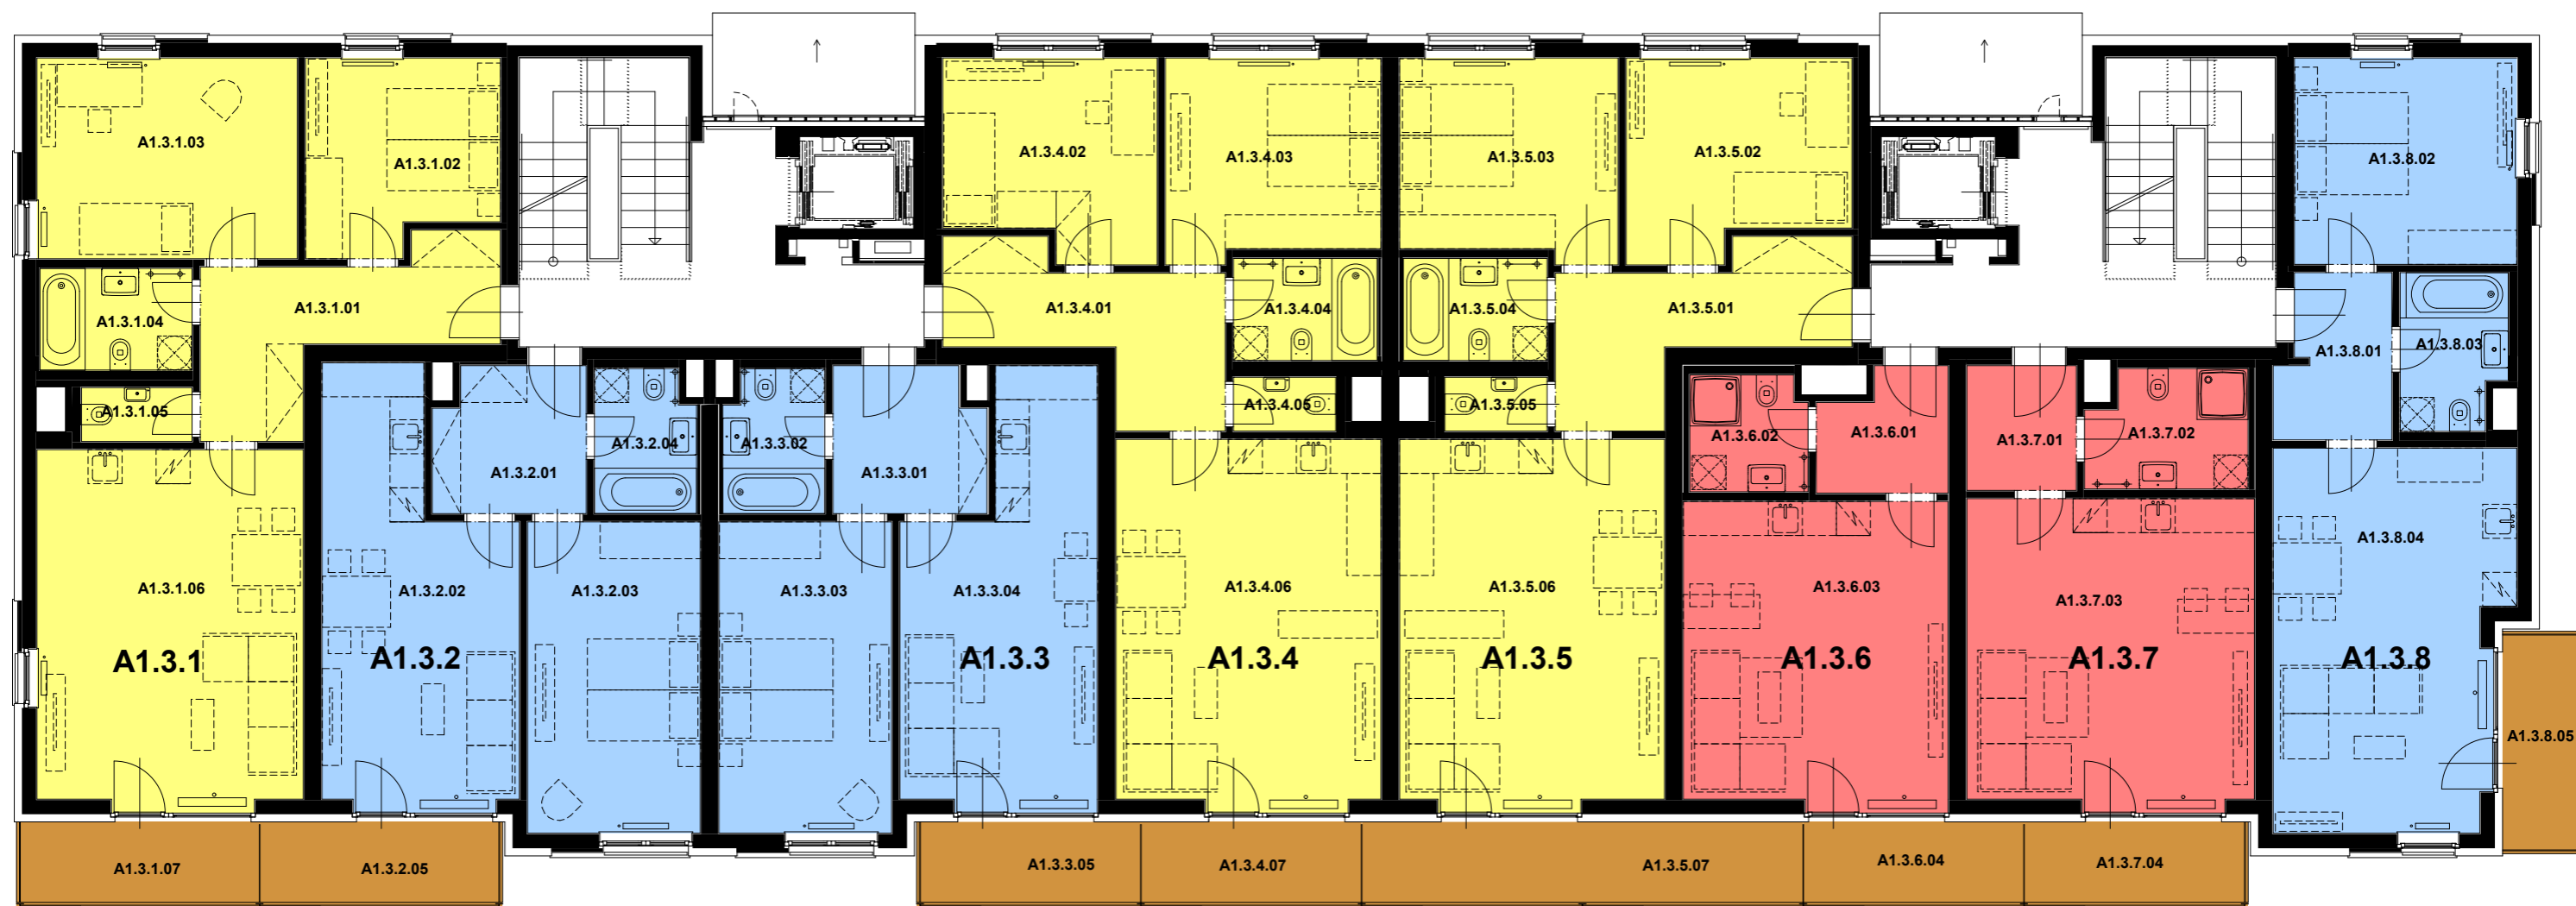

Č.	Název místnosti	m2
BYT A1.3.1		
A1.3.1.01	PŘEDSÍŇ	11,3
A1.3.1.02	POKOJ	11,0
A1.3.1.03	POKOJ	16,2
A1.3.1.04	KOUPELNA	4,9
A1.3.1.05	WC	1,9
A1.3.1.06	OBYVACÍ POKOJ + KK	29,6
Celková plocha bytu		
A1.3.1	BYT A1.3.1	79,4
TERASA		
A1.3.1.07	TERASA	6,6

Č.	Název místnosti	m2
BYT A1.3.2		
A1.3.2.01	PŘEDSÍŇ	6,8
A1.3.2.02	OBYVACÍ POKOJ + KK	22,7
A1.3.2.03	POKOJ	16,8
A1.3.2.04	KOUPELNA	4,4
Celková plocha bytu		
A1.3.2	BYT A1.3.2	53,5
TERASA		
A1.3.2.05	TERASA	6,6

Č.	Název místnosti	m2
BYT A1.3.3		
A1.3.3.01	PŘEDSÍŇ	6,7
A1.3.3.02	KOUPELNA	4,4
A1.3.3.03	POKOJ	16,7
A1.3.3.04	OBYVACÍ POKOJ + KK	22,5
Celková plocha bytu		
A1.3.3	BYT A1.3.3	53,3
TERASA		
A1.3.3.05	TERASA	6,1

Č.	Název místnosti	m2
BYT A1.3.4		
A1.3.4.01	PŘEDSÍŇ	10,5
A1.3.4.02	POKOJ	12,5
A1.3.4.03	POKOJ	13,1
A1.3.4.04	KOUPELNA	4,6
A1.3.4.05	WC	1,7
A1.3.4.06	OBYVACÍ POKOJ + KK	30,2
Celková plocha bytu		
A1.3.4	BYT A1.3.4	77,1
TERASA		
A1.3.4.07	TERASA	6,0

- BYTY 2kk
- BYTY 3kk
- BYTY 1kk
- LODŽIE

POZN. CELKOVÁ PLOCHA BYTU = PLOCHA BYTU VČETNĚ PLOCHY POD PŘÍČKAMI