


# DŮM A3

## 1.NP

Č.	Název místnosti	m2
<b>BYT A3.1.5</b>		
A3.1.5.01	PŘEDSÍN	8,2
A3.1.5.02	WC	1,8
A3.1.5.03	KOUPELNA	5,5
A3.1.5.04	POKOJ	13,9
A3.1.5.05	POKOJ	13,2
A3.1.5.06	OBÝVACÍ POKOJ + KK	27,8
A3.1.5.07	KOMORA	2,0
<b>Celková plocha bytu</b>		
A3.1.5	BYT A3.1.5	77,5
<b>TERASA</b>		
A3.1.5.08	TERASA	15,5
<b>PŘEDZAHŘÁDKA</b>		
A3.1.5.09	PŘEDZAHŘÁDKA	39,1

Č.	Název místnosti	m2
<b>BYT A3.1.6</b>		
A3.1.6.01	PŘEDSÍN	5,5
A3.1.6.02	POKOJ	14,3
A3.1.6.03	KOUPELNA	4,9
A3.1.6.04	OBÝVACÍ POKOJ + KK	27,1
<b>Celková plocha bytu</b>		
A3.1.6	BYT A3.1.6	54,4
<b>TERASA</b>		
A3.1.6.05	TERASA	6,2
<b>PŘEDZAHŘÁDKA</b>		
A3.1.6.06	PŘEDZAHŘÁDKA	164,6

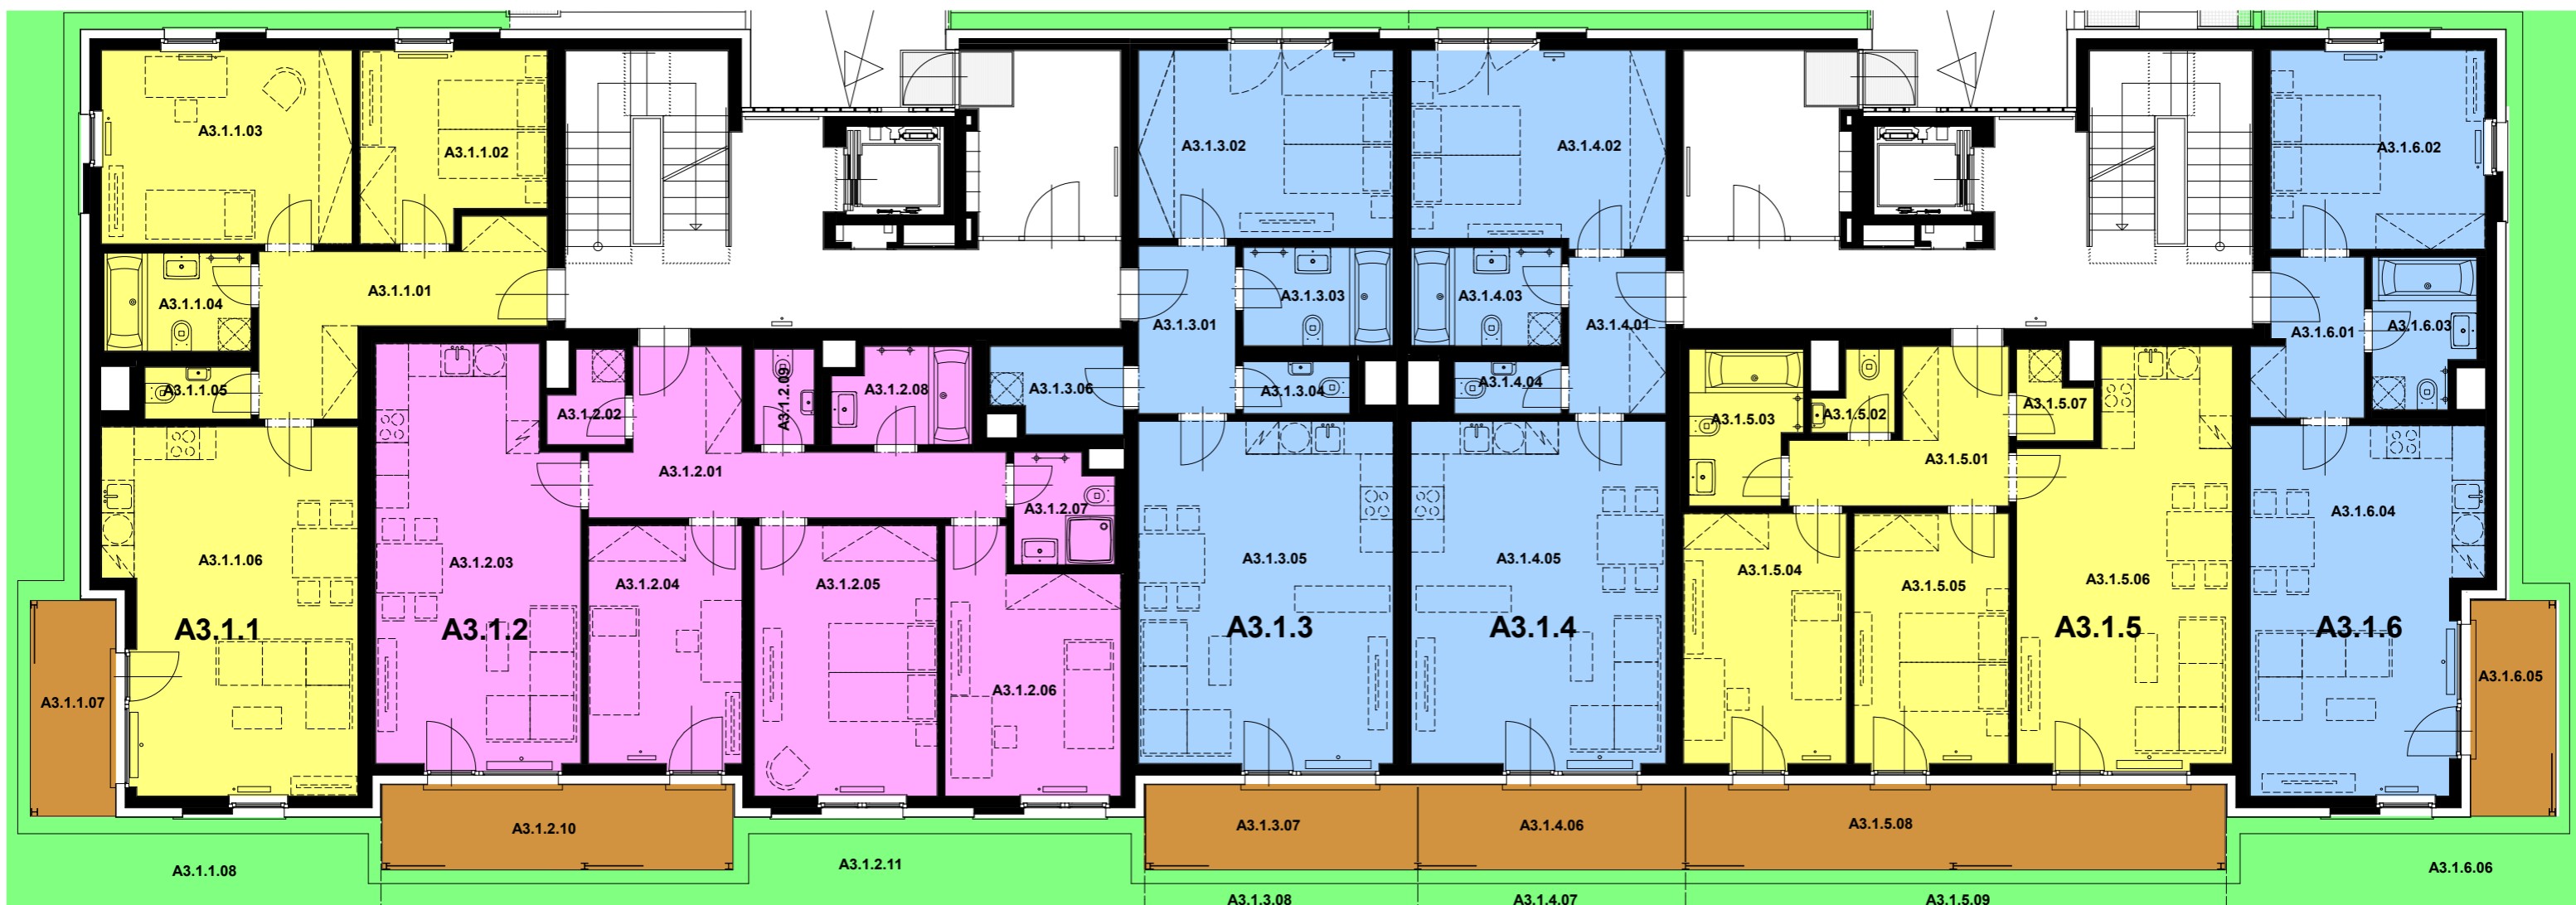

Č.	Název místnosti	m2
<b>BYT A3.1.1</b>		
A3.1.1.01	PŘEDSÍN	11,3
A3.1.1.02	POKOJ	11,1
A3.1.1.03	POKOJ	16,3
A3.1.1.04	KOUPELNA	4,9
A3.1.1.05	WC	1,9
A3.1.1.06	OBÝVACÍ POKOJ + KK	29,7
<b>Celková plocha bytu</b>		
A3.1.1	BYT A3.1.1	79,8
<b>TERASA</b>		
A3.1.1.07	TERASA	6,2
<b>PŘEDZAHŘÁDKA</b>		
A3.1.1.08	PŘEDZAHŘÁDKA	131,0

Č.	Název místnosti	m2
<b>BYT A3.1.2</b>		
A3.1.2.01	PŘEDSÍN	13,0
A3.1.2.02	KOMORA	2,1
A3.1.2.03	OBÝVACÍ POKOJ + KK	27,8
A3.1.2.04	POKOJ	12,4
A3.1.2.05	POKOJ	16,7
A3.1.2.06	POKOJ	14,2
A3.1.2.07	KOUPELNA	3,6
A3.1.2.08	KOUPELNA	4,4
A3.1.2.09	WC	1,9
<b>Celková plocha bytu</b>		
A3.1.2	BYT A3.1.2	104,0
<b>TERASA</b>		
A3.1.2.10	TERASA	10,1
<b>PŘEDZAHŘÁDKA</b>		
A3.1.2.11	PŘEDZAHŘÁDKA	93,4

Č.	Název místnosti	m2
<b>BYT A3.1.3</b>		
A3.1.3.01	PŘEDSÍN	5,4
A3.1.3.02	POKOJ	16,1
A3.1.3.03	KOUPELNA	4,9
A3.1.3.04	WC	1,9
A3.1.3.05	OBÝVACÍ POKOJ + KK	29,9
A3.1.3.06	KOMORA	3,6
<b>Celková plocha bytu</b>		
A3.1.3	BYT A3.1.3	66,1
<b>TERASA</b>		
A3.1.3.07	TERASA	7,9
<b>PŘEDZAHŘÁDKA</b>		
A3.1.3.08	PŘEDZAHŘÁDKA	74,7

Č.	Název místnosti	m2
<b>BYT A3.1.4</b>		
A3.1.4.01	PŘEDSÍN	5,1
A3.1.4.02	POKOJ	16,5
A3.1.4.03	KOUPELNA	4,9
A3.1.4.04	WC	1,9
A3.1.4.05	OBÝVACÍ POKOJ + KK	29,7
<b>Celková plocha bytu</b>		
A3.1.4	BYT A3.1.4	61,5
<b>TERASA</b>		
A3.1.4.06	TERASA	7,7
<b>PŘEDZAHŘÁDKA</b>		
A3.1.4.07	PŘEDZAHŘÁDKA	71,4

- BYTY 2kk
- BYTY 3kk
- BYTY 4kk
- LODŽIE
- PŘEDZAHŘÁDKA

POZN. CELKOVÁ PLOCHA BYTU = PLOCHA BYTU VČETNĚ PLOCHY POD PŘÍČKAMI